


קומת קרקע

דירת גן 4 חדרים | קומות קרקע ומרתף
113 מ"ר + 87 מ"ר גינה היקפית
+ 15 מ"ר חצרות מונמכות וחצר אנגלית

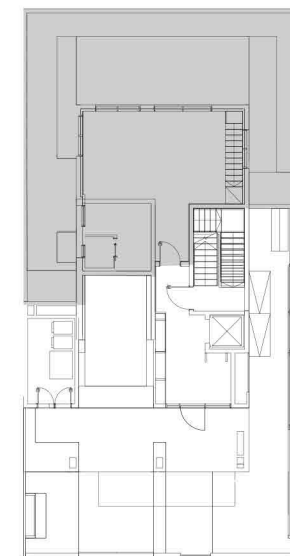


רח' סוקולוב

בירתא


המוצג בתכנית זו, לרבות ריהוט, אביזרים, מידות וחומרי גמר הינו לצורך המחשה בלבד ואינו מחייב את החברה. לחוזה מכר שייחתם בין החברה לבין הרוכש יצורפו מפרט טכני ותכניות מכר והם בלבד יחייבו את החברה. תכנית זו אינה מהווה מצג, הזמנה או הצעה כלשהי ולא תהווה חלק מתנאי ההתקשרות וההסכם בין הצדדים. התכנית הינה לפני מתן היתר בנייה וייתכנו שינויים, הכל בכפוף להוראות הסכם המכר על נספחיו, לרבות נספח רכישה מוקדמת. בכבוד, ביתא 2022



קומת מרתף

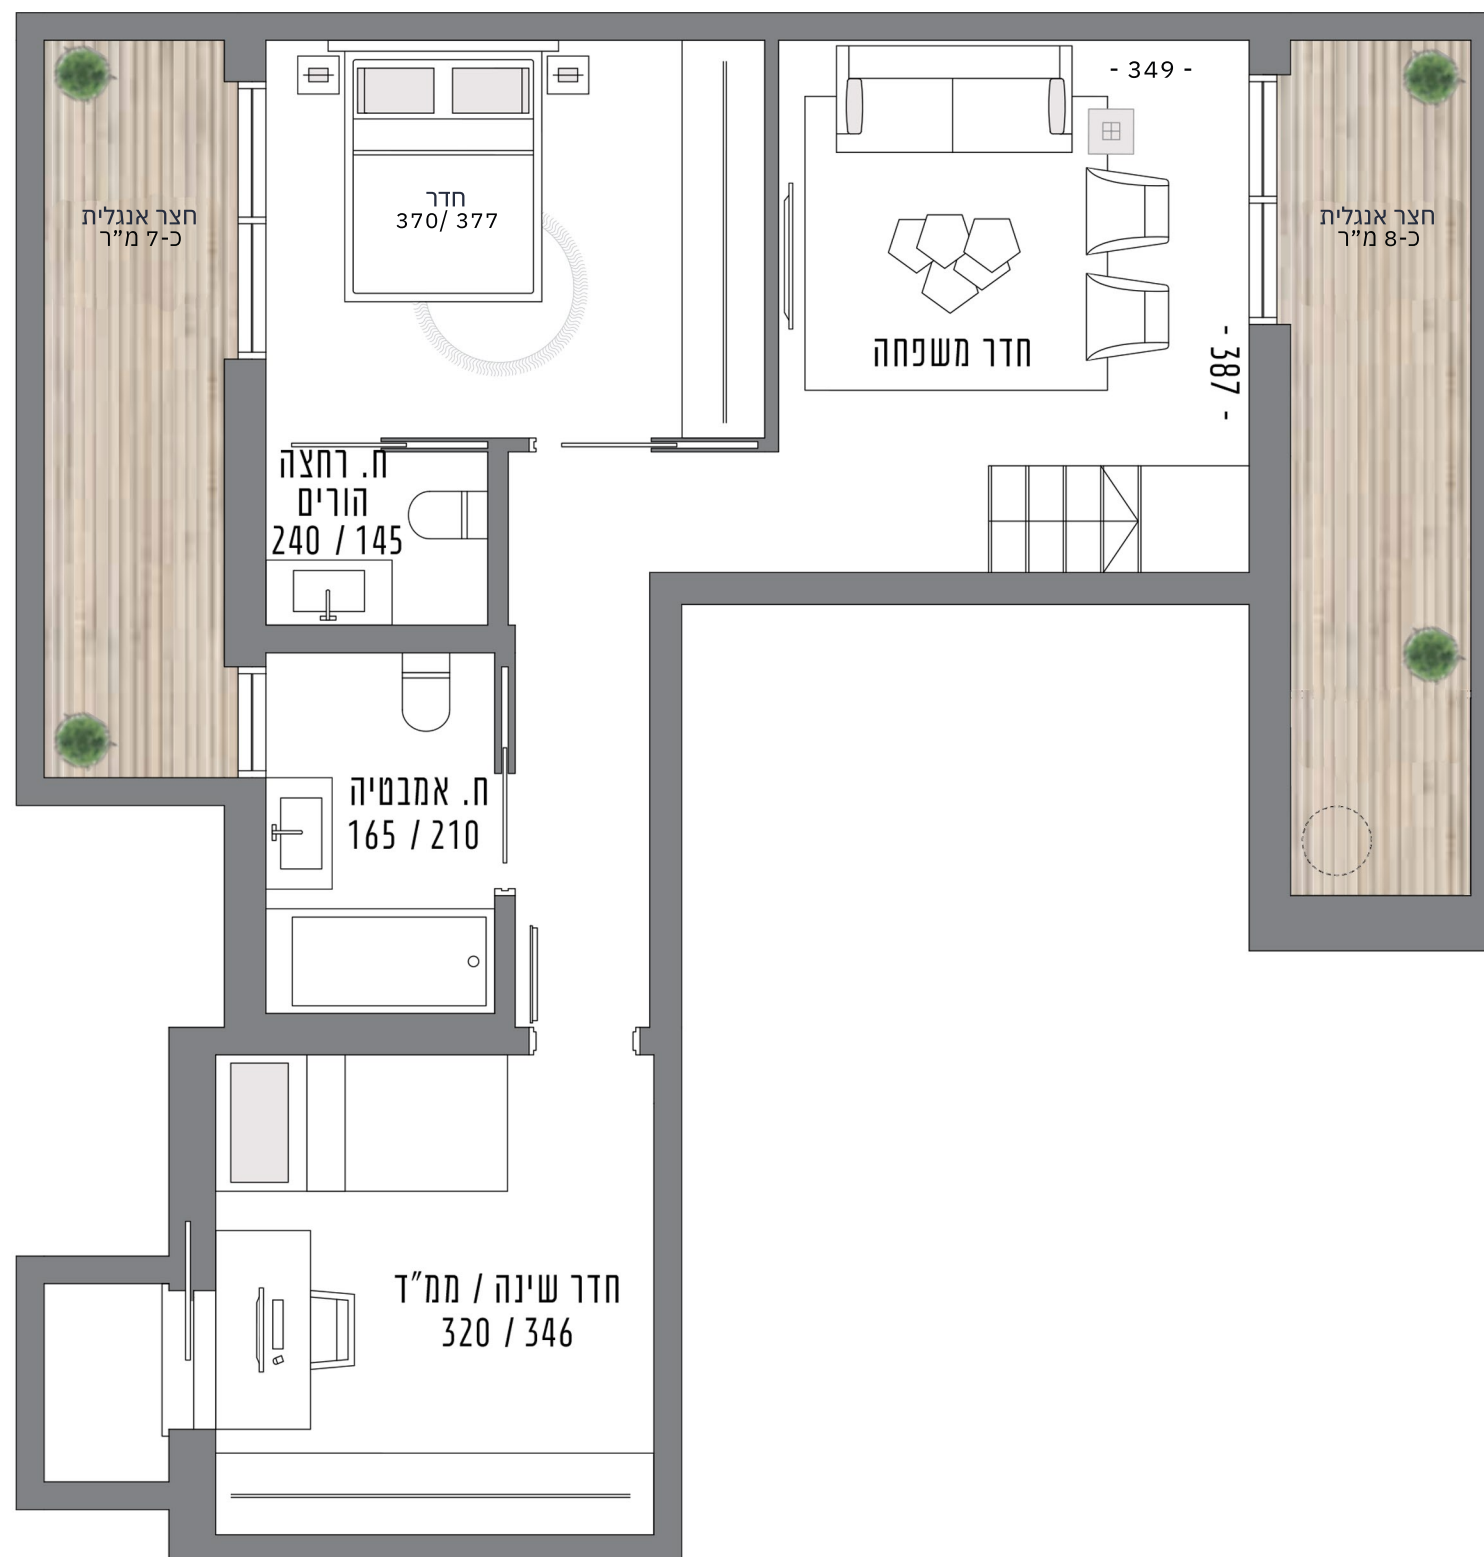

דירת גן 4 חדרים | קומות קרקע ומרתף
113 מ"ר + 87 מ"ר גינה היקפית
15+ מ"ר חצרות מונמכות וחצר אנגלית

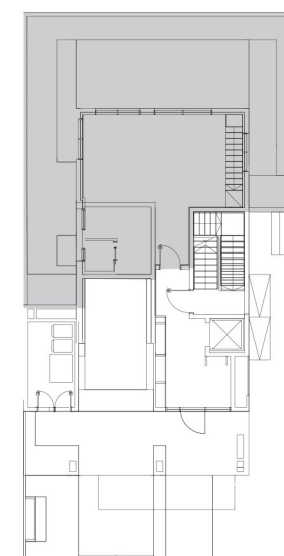

רח' סוקולוב

בירתא

המוצג בתכנית זו, לרבות ריהוט, אביזרים, מידות וחומרי גמר הינו לצורך המחשה בלבד ואינו מחייב את החברה. לחוזה מכר שייחתם בין החברה לבין הרוכש יצורפו מפרט טכני ותכניות מכר והם בלבד יחייבו את החברה. תכנית זו אינה מהווה מצג, הזמנה או הצעה כלשהי ולא תהווה חלק מתנאי ההתקשרות וההסכם בין הצדדים. התכנית הינה לפני מתן היתר בנייה וייתכנו שינויים, הכל בכפוף להוראות הסכם המכר על נספחיו, לרבות נספח רכישה מוקדמת. בכבוד, בי"ת 2022

