


דירת 3 וחצי חדרים | קומה ה'
92 מ"ר + מרפסת 14 מ"ר


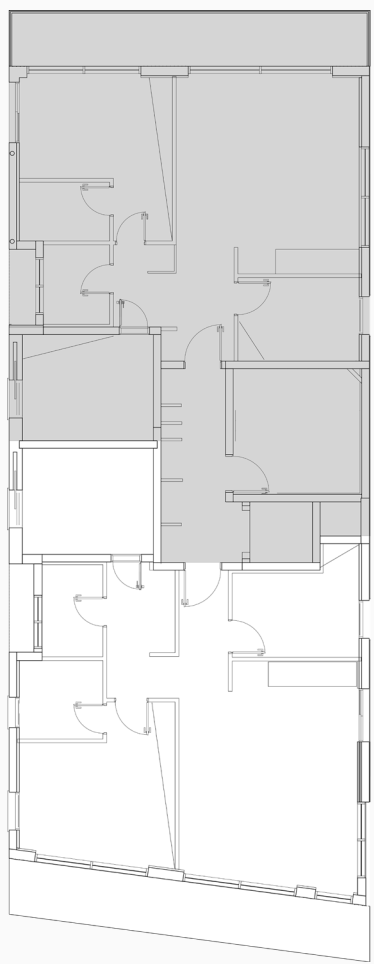


בית
בונים לכם

המוצג בתכנית זו, לרבות ריהוט, אביזרים, מידות וחומרי גמר הינו לצורך המחשה בלבד ואינו מחייב את החברה. לחוזה מכר שייחתם בין החברה לבין הרוכש יצורפו מפרט טכני ותכניות מכר והם בלבד יחייבו את החברה. תכנית זו אינה מהווה מצג, הזמנה או הצעה כלשהי ולא תהווה חלק מתנאי ההתקשרות וההסכם בין הצדדים. התכנית הינה לפני מתן היתר בנייה וייתכנו שינויים, הכל בכפוף להוראות הסכם המכר על נספחיו, לרבות נספח רכישה מוקדמת. בכבוד, ביתא 2024

דירת 3 וחצי חדרים

דירת 3 וחצי חדרים | קומה ה'
84 מ"ר + מרפסת 14 מ"ר

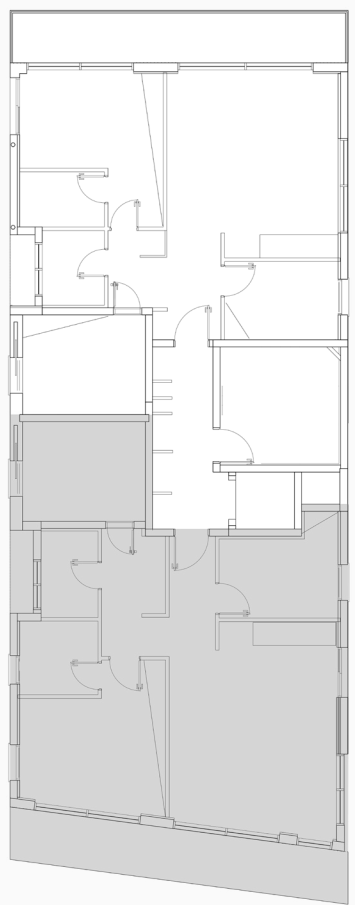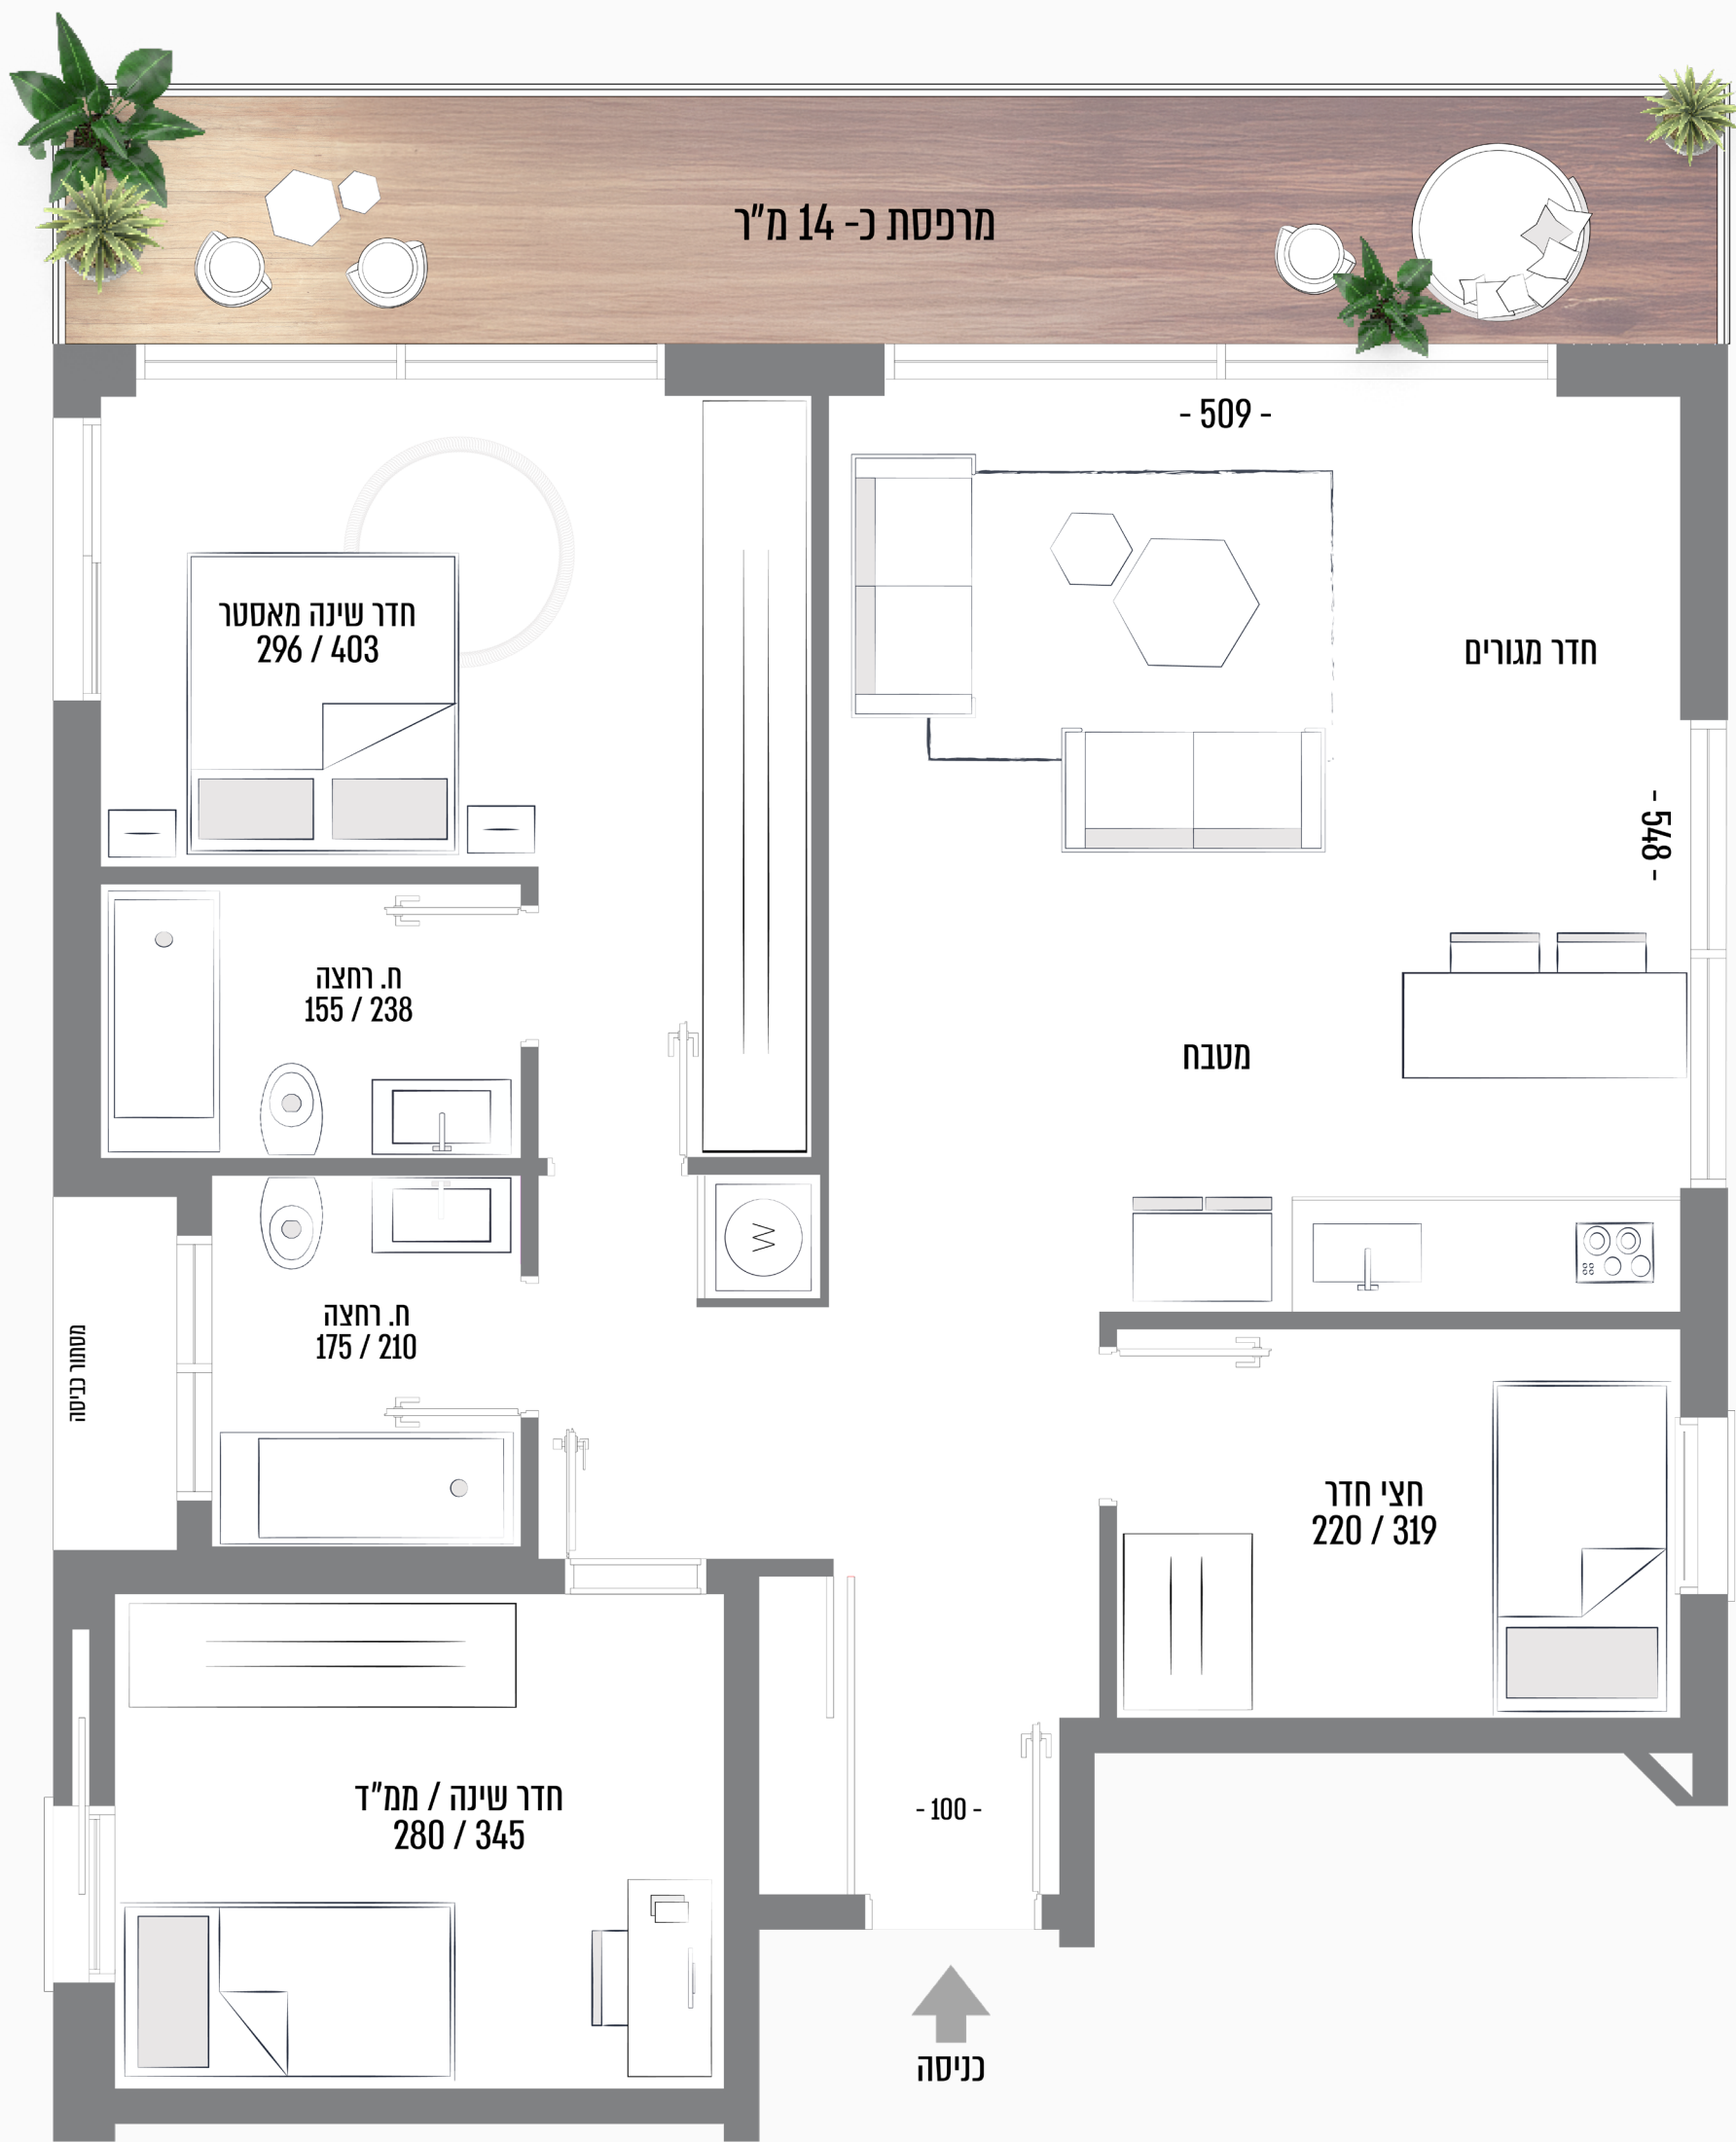

בירתא
בונים לכם בית

המוצג בתכנית זו, לרבות ריהוט, אביזרים, מידות וחומרי גמר הינו לצורך המחשה בלבד ואינו מחייב את החברה. לחוזה מכר שייחתם בין החברה לבין הרוכש יצורפו מפרט טכני ותכניות מכר והם בלבד יחייבו את החברה. תכנית זו אינה מהווה מצג, הזמנה או הצעה כלשהי ולא תהווה חלק מתנאי ההתקשרות וההסכם בין הצדדים. התכנית הינה לפני מתן היתר בנייה וייתכנו שינויים, הכל בכפוף להוראות הסכם המכר על נספחיו, לרבות נספח רכישה מוקדמת. בכבוד, ביתא 2024