



דירת פנטהאוז | קומה ו'
136 מ"ר + 46 מ"ר מרפסת
+ 59 מ"ר גג עליון ובריכה

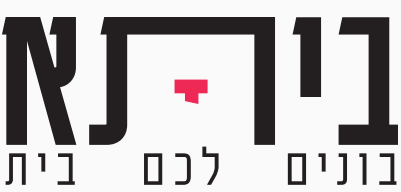

המוצג בתכנית זו, לרבות ריהוט, אביזרים, מי

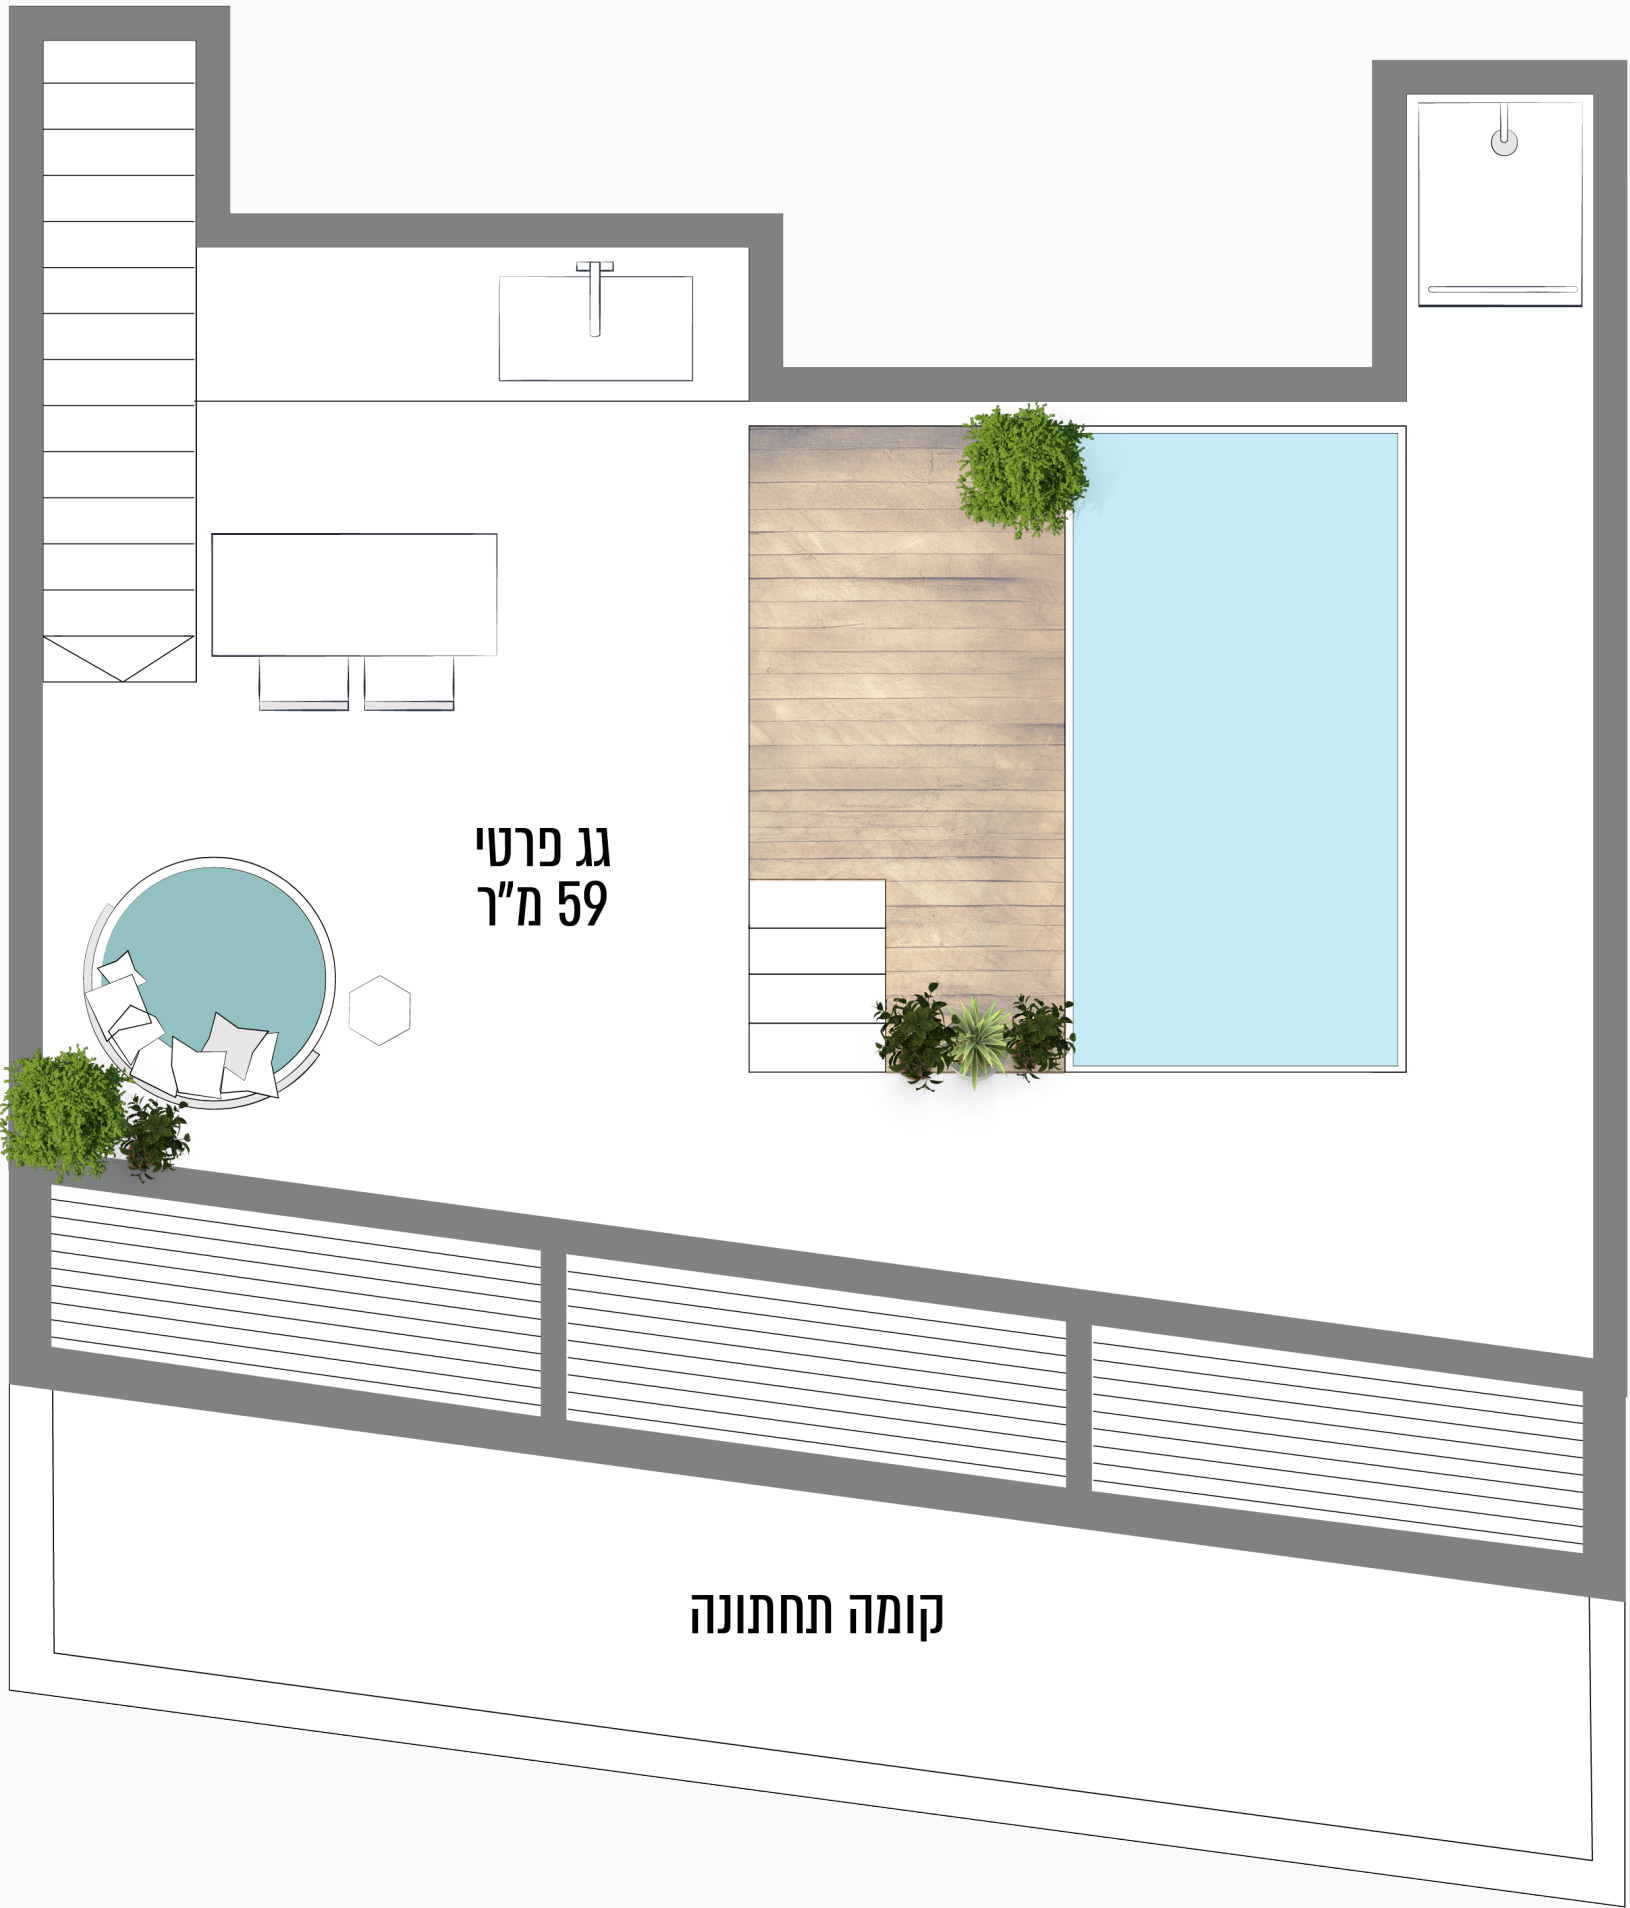

דירת פנטהאוז | קומה ו'
136 מ"ר + 46 מ"ר מרפסת
+ 59 מ"ר גג עליון ובריכה

ביתא